


Assegnazione ambienti/Aule Scuola Duca d'Aosta - ex Timeus via dell'Istria 56/58

Piano	Ambiente	destinazione uso	classe
Piano terra	2	Aula	Preaccoglimento Aula Musica
Piano terra	3	Aula	1A
Piano terra	5	Aula	1C
Piano terra	14	Mensa	/
Piano terra	15	Mensa	/
Primo piano	102	Aula	3A
Primo piano	103	Aula	3B
Primo piano	104	Auletta	aula morbida
Primo piano	105	Aula	3C
Primo piano	106	Aula	2C
Primo piano	107	Auletta	assistenza H
Primo piano	108	Aula	2A
Primo piano	109	Aula	2B
Secondo piano	202	Aula	4C
Secondo piano	203	Aula	5C
Secondo piano	204	Aula	Attività varie
Secondo piano	205	Aula	4A
Secondo piano	206	Aula	4B
Secondo piano	207	Aula	Sostegno
Secondo piano	208	Aula	5A
Secondo piano	209	Aula	5B

SCUOLA ex TIMEUS Piano Terra

Pianta Piano Terra

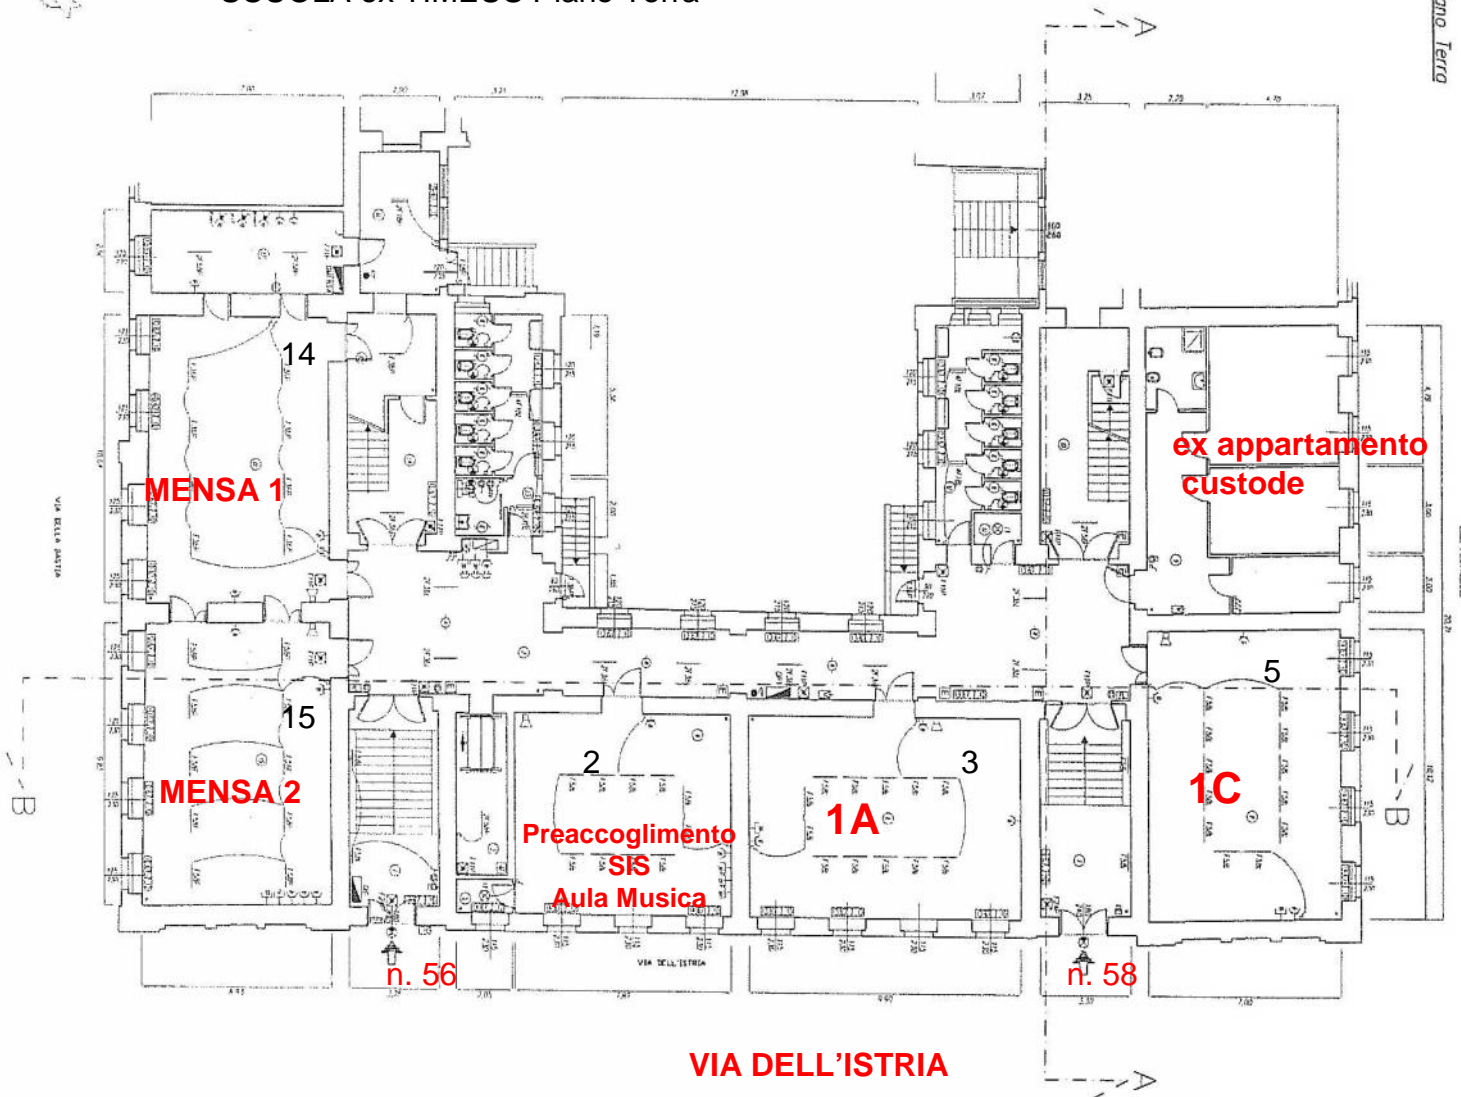

VIA DELL'ISTRIA

A-B

A

n. 58

n. 56

MENSA 1

MENSA 2

Preaccoglimento
SIS
Aula Musica

1A

1C

ex appartamento
custode

14

15

2

3


5

VIA DELLA PARTIA

VIA DELL'ISTRIA

L20 PERSICCI

SCUOLA ex TIMEUS Secondo Piano

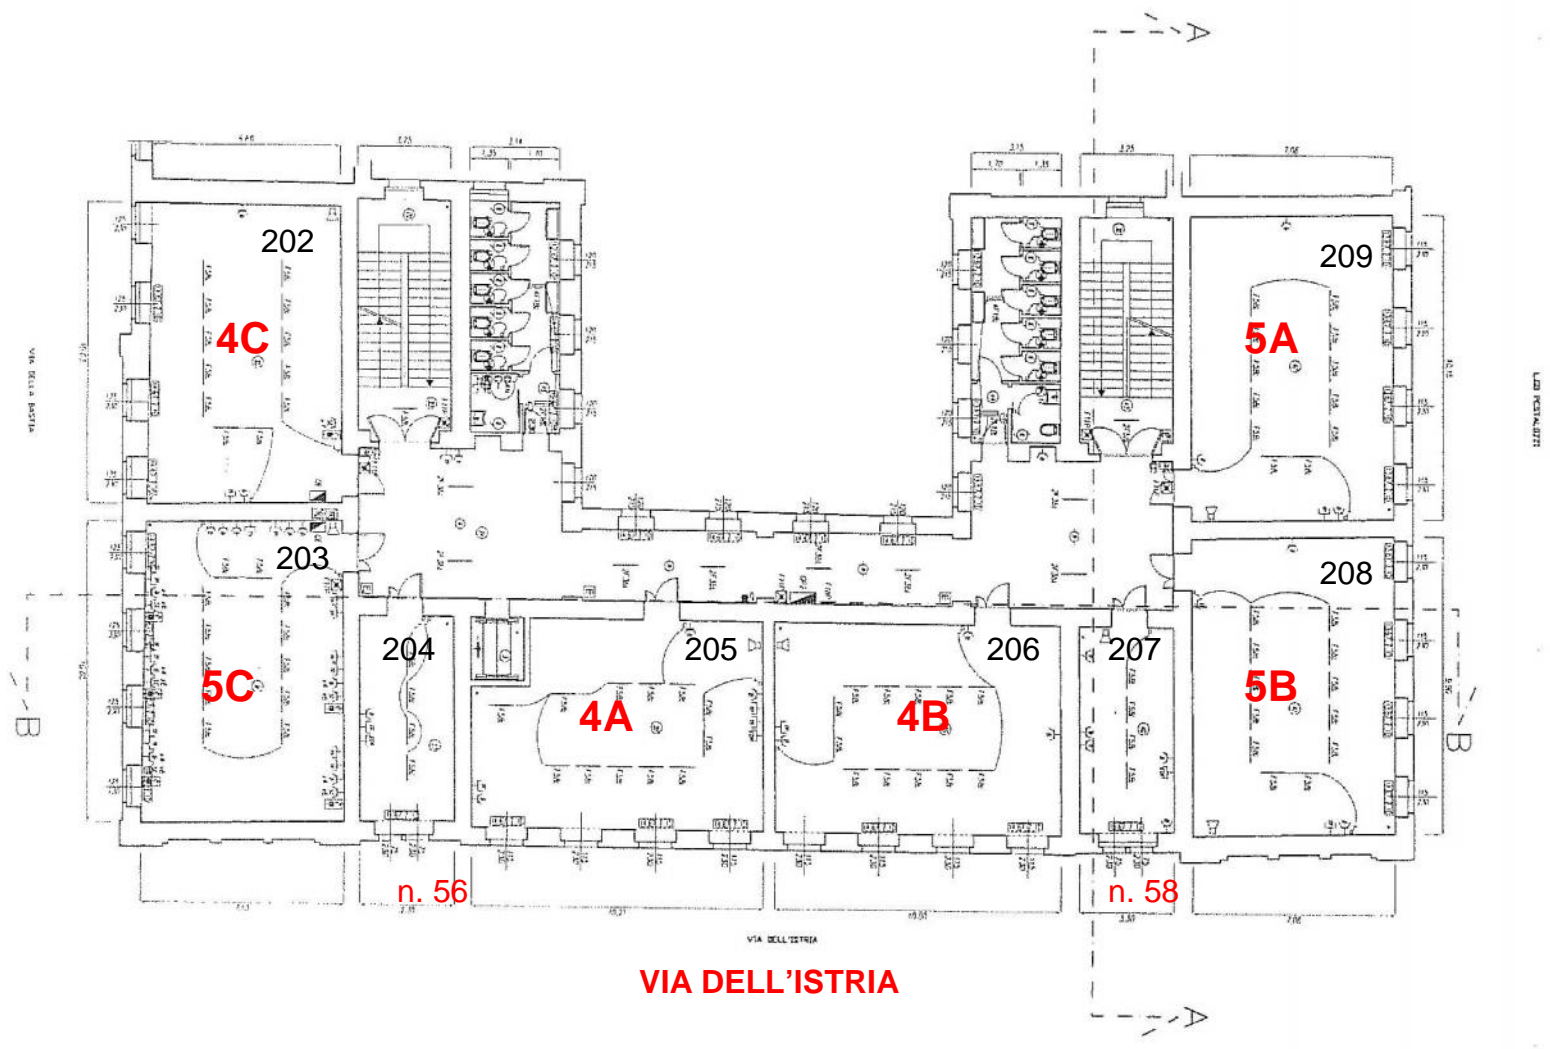


VIA DELL'ISTRIA

n. 56

n. 58

ENTRATA - USCITA (Inizio-Fine ATTIVITÀ)

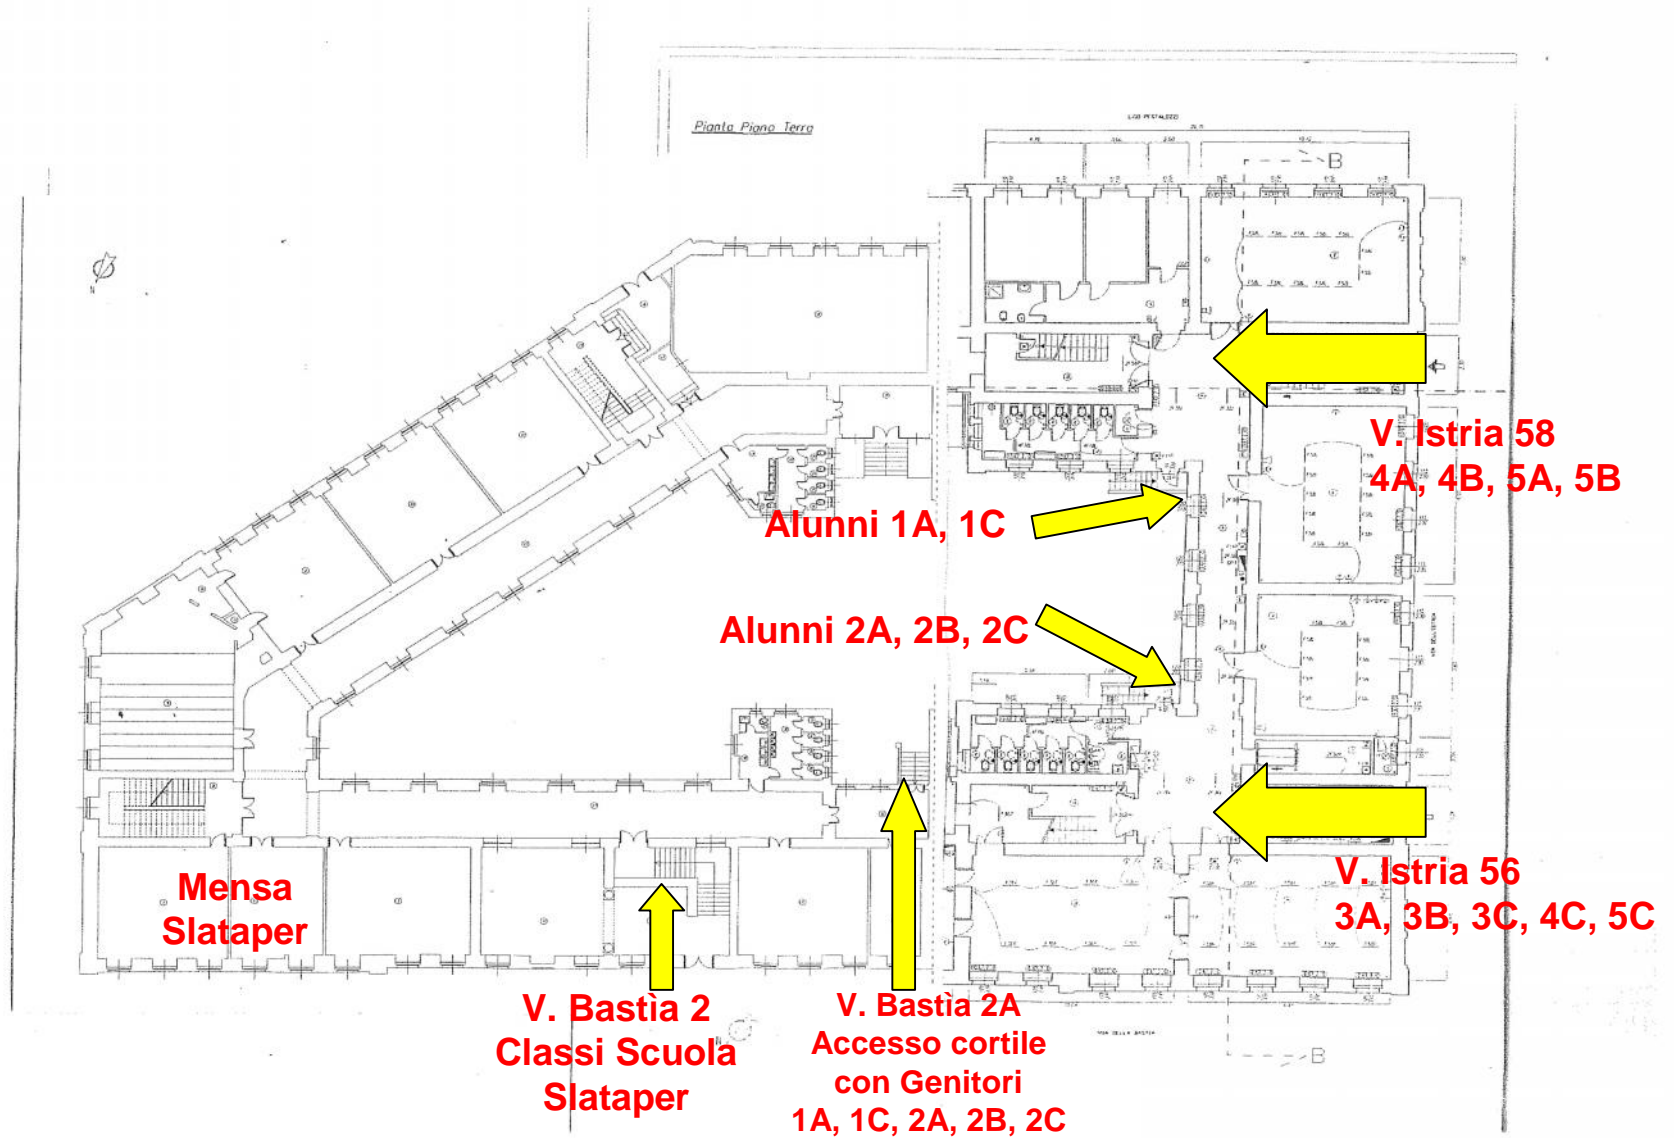

Attenzione! Nel caso di FRATELLI in classi diverse, il più grande entra ed esce con il più piccolo